

Widmungen:



- BAULAND:**
- BA** AGRARGEBIET
 - BA-0** AGRARGEBIET ohne Wohnnutzung
 - BW** WOHNGBIET
 - BK** KERNGBIET
 - BO** Gebiete für erhaltenswerte Ortsstrukturen
 - BB** BETRIEBSGEBIET
 - BI** INDUSTRIEGEBIET
 - BS** SONDERGEBIET
 - A** -Aufschließungszone mit der im Verordnungswortlaut angeführten Ziffer

- VERKEHRSLÄCHEN:**
- B** LANDESSTRASSE (B) mit Nummernbezeichnung
 - L, LH** LANDESSTRASSE (L) mit Nummernbezeichnung
 - GEMEINDESTRASSEN UND WEGE
 - Vp** PRIVATE VERKEHRSLÄCHE
 - P** PARKPLATZ (Zusatz zu Widmung öff.Verkehrsfläche)
 - Bahn** EISENBAHN

- GRENZEN:**
- Abgrenzung der Widmungsarten
 - Katastralgemeindegrenze
 - Gemeindegrenze
 - Siedlungsgrenze entlang einzelner Bereiche (gem. der Verordnung über RegROP)
 - Siedlungsgrenze, die bestehendes Siedlungsgebiet zur Gänze umschließt (gem. der Verordnung über RegROP)

- GRÜNLAND:**
- Glf** LAND- UND FORSTWIRTSCHAFT
 - Gho** LAND- UND FORSTWIRTSCHAFTLICHE HOFSTELLE
 - Ga** ABFALLBEHANDLUNGSANLAGE
 - Gp** PARKANLAGE
 - Gspo** SPORTSTÄTTE
 - Gspi** SPIELPLATZ
 - Gg** GÄRTNEREI
 - Glp** LAGERPLATZ
 - Gö** ÖDLAND/ÖKOFLÄCHE
 - Gif** FRIEDHOF
 - Ggü** GRÜNGÜRTEL
 - Gwka** WINDKRAFTANLAGEN
 - Gd** AUSHUBDEPONIEN
 - Gwf** WASSERFLÄCHE
 - Geb** ERHALTENSWERTES BAUWERK IM GRÜNLAND
 - Gsh** SCHUTZHAUS

- KENNTLICHMACHUNGEN:**
- ÖFF. GEBÄUDE
 - HB HOCHBEHÄLTER
 - ABGRENZUNG DES EUROPASCHUTZGEBIETES (nach FFH Richtlinie)
 - ÜBERFLUTUNGSGBIET (Übernahme aus dem analogen Flächenwidmungsplan)
 - QUELLSCHUTZGEBIET
 - BRUNNENSCHUTZGEBIET
 - GRUNDWASSERSCHONGEBIET (Verordnung 6950/23-0 und 6950/25-0 NÖ L.reg.)
 - FEUCHTLAGE
 - TRANSFORMATOR
 - SCHALTSTATION
 - HOCHSPANNUNGSLEITUNG
 - GASLEITUNG
 - BERGBAUGEBIET
 - Rückhaltebecken
 - Fo FORSTFLÄCHEN
 - Fo FORSTFLÄCHEN IM BAULANDBEREICH
 - FOE ERHOLUNGSWALD
 - GEBÄUDE UNTER DENKMALSCHUTZ
 - GEWÄSSER

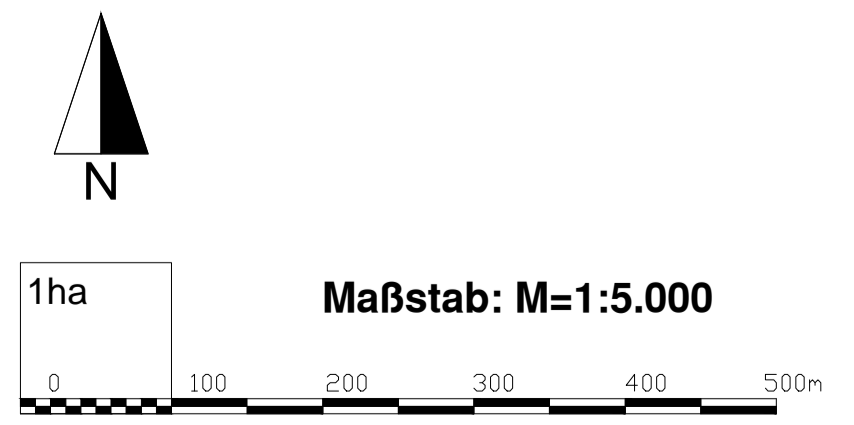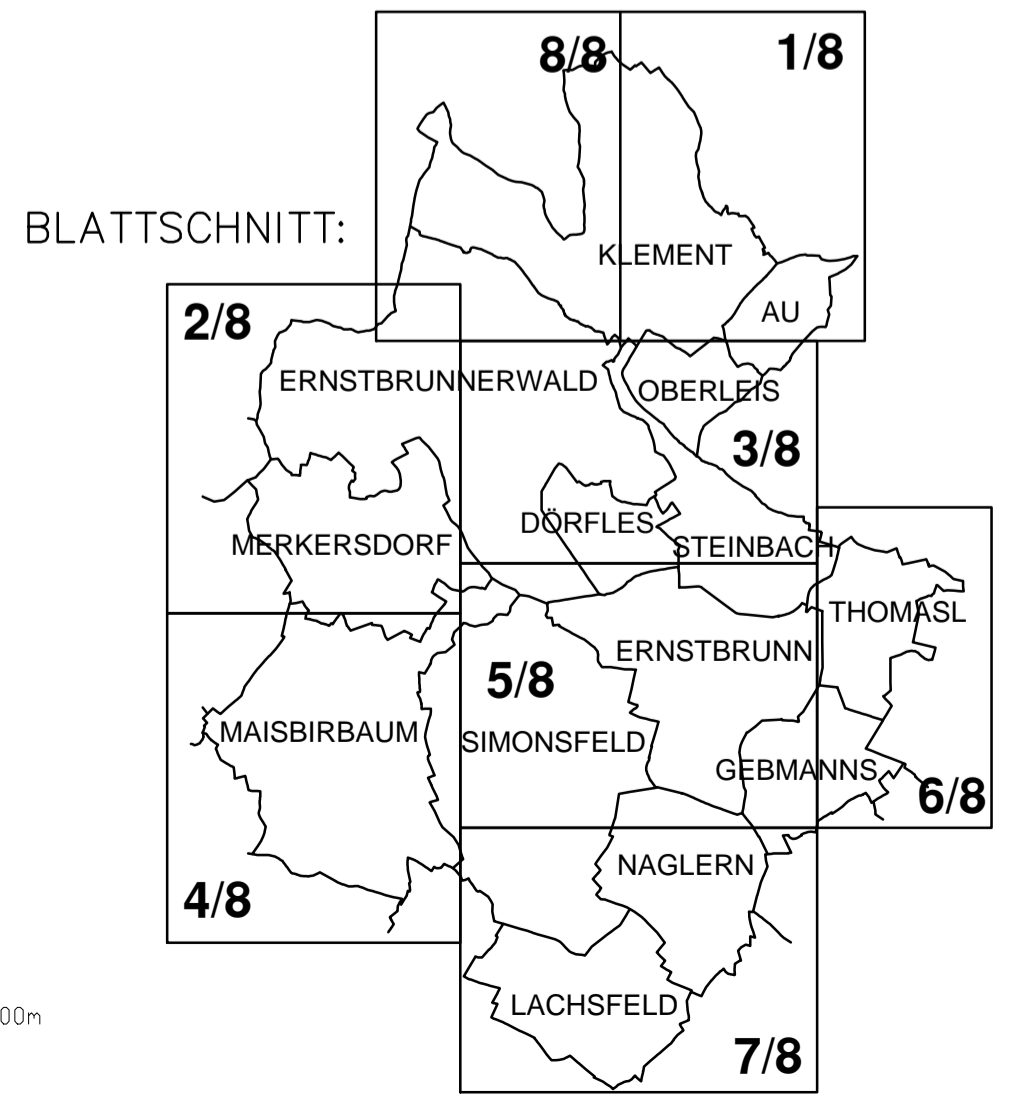

DER PLAN BESTEHT AUS 8 PLANDARSTELLUNGEN IM MAßSTAB 1:5000 UND EINEM LEGENDENBLATT UND IST BESTANDTEIL DER VERORDNUNG DES GEMEINDERATS

VOM:
TOP:
GEMÄSS § 24 und 25 NÖ ROG 2014 -idgF

IN KRAFT GETRETEN AM:

Planverfasser: ARCHITEKT MAG.ARCH.ING. PIGAL
STAATL. BEFUGTER UND BEEIDETER ZIVILTECHNIKER
2441 MITTERNDORF / FISCHA HOFWIESE 6 0664/1622042

PZ.: 7402-09/16
Mitterndorf / Fischa im September 2018

RUNDSIEGEL ORT DATUM

ÖFFENTLICHE AUFLAGE		BESCHLUSS DES GEMEINDERATS	
KUNDMACHUNG VOM		TOP, ZAHL:	
AUFLAGE	VON	BIS	DATUM:
RUNDSIEGEL		RUNDSIEGEL	
GEMEINDERAT		BÜRGERMEISTER	
GENEHMIGUNG DURCH DIE NÖ LANDESREGIERUNG		KUNDMACHUNG	
DATUM:		DATUM:	
RUNDSIEGEL		RUNDSIEGEL	
BÜRGERMEISTER		BÜRGERMEISTER	